



LOFT 7B	
PLANTA BAJA	
Uso	Sup. Util (m²)
Recibidor (Acceso privado)	4,95
Sala principal (Acceso privado)	25,55
Ofice (Acceso privado)	8,45
Baño (Acceso privado)	2,95
Escalera 2 (Acceso privado)	14,50
Total	56,40
PLANTA ENTREPLANTA	
Uso	Sup. Util (m²)
Despacho (Acceso privado)	14,85
Total	14,85
TOTAL UTILES LOFT 7B	71,25
TOTAL CONSTRUIDAS LOFT 7B	106,12

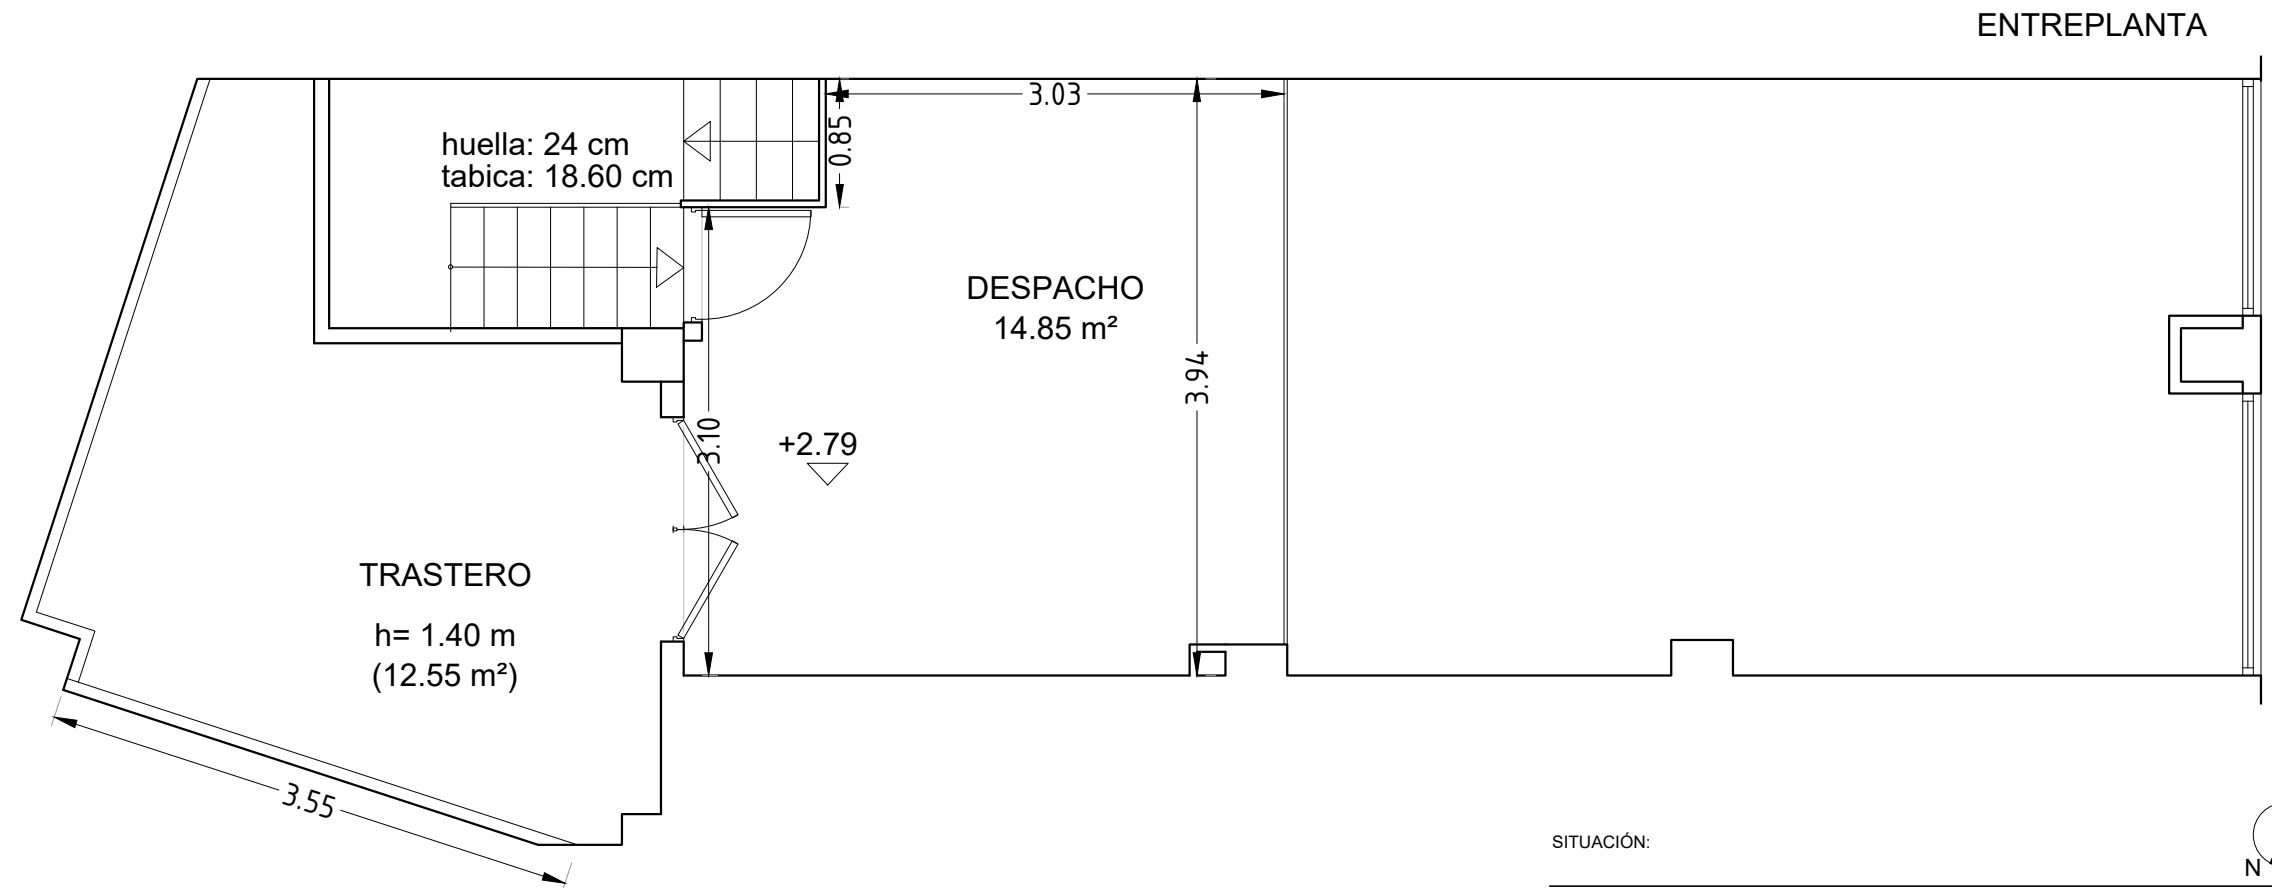

SITUACIÓN:

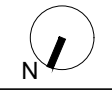

CALLE AILANTO 41, PB LOFT 7B
CP.-28029, MADRID

ESCALA:

1/50

FECHA:

SEPTIEMBRE 2018

PLANTA BAJA
USOS, SUPERFICIES y COTAS

PLANO:

01