

LOFT 7C	
<b>PLANTA BAJA</b>	
Uso	Sup. Util (m <sup>2</sup> )
Recibidor (Acceso privado)	4,65
Sala principal (Acceso privado)	23,70
Ofice (Acceso privado)	9,80
Baño (Acceso privado)	4,20
Escalera (Acceso privado)	2,90
<b>Total</b>	<b>45,25</b>
<b>PLANTA ENTREPLANTA</b>	
Uso	Sup. Util (m <sup>2</sup> )
Despacho (Acceso privado)	20,15
<b>Total</b>	<b>20,15</b>
<b>TOTAL UTILES LOFT 7C</b>	<b>65,40</b>
<b>TOTAL CONSTRUIDAS LOFT 7C</b>	<b>82,35</b>

SITUACIÓN:



CALLE AILANTO 41, PB LOFT 7C  
CP.-28029, MADRID

ESCALA:

1/50


FECHA:

SEPTIEMBRE 2018

**PLANTA BAJA**  
USOS, SUPERFICIES y COTAS

PLANO:

**01**

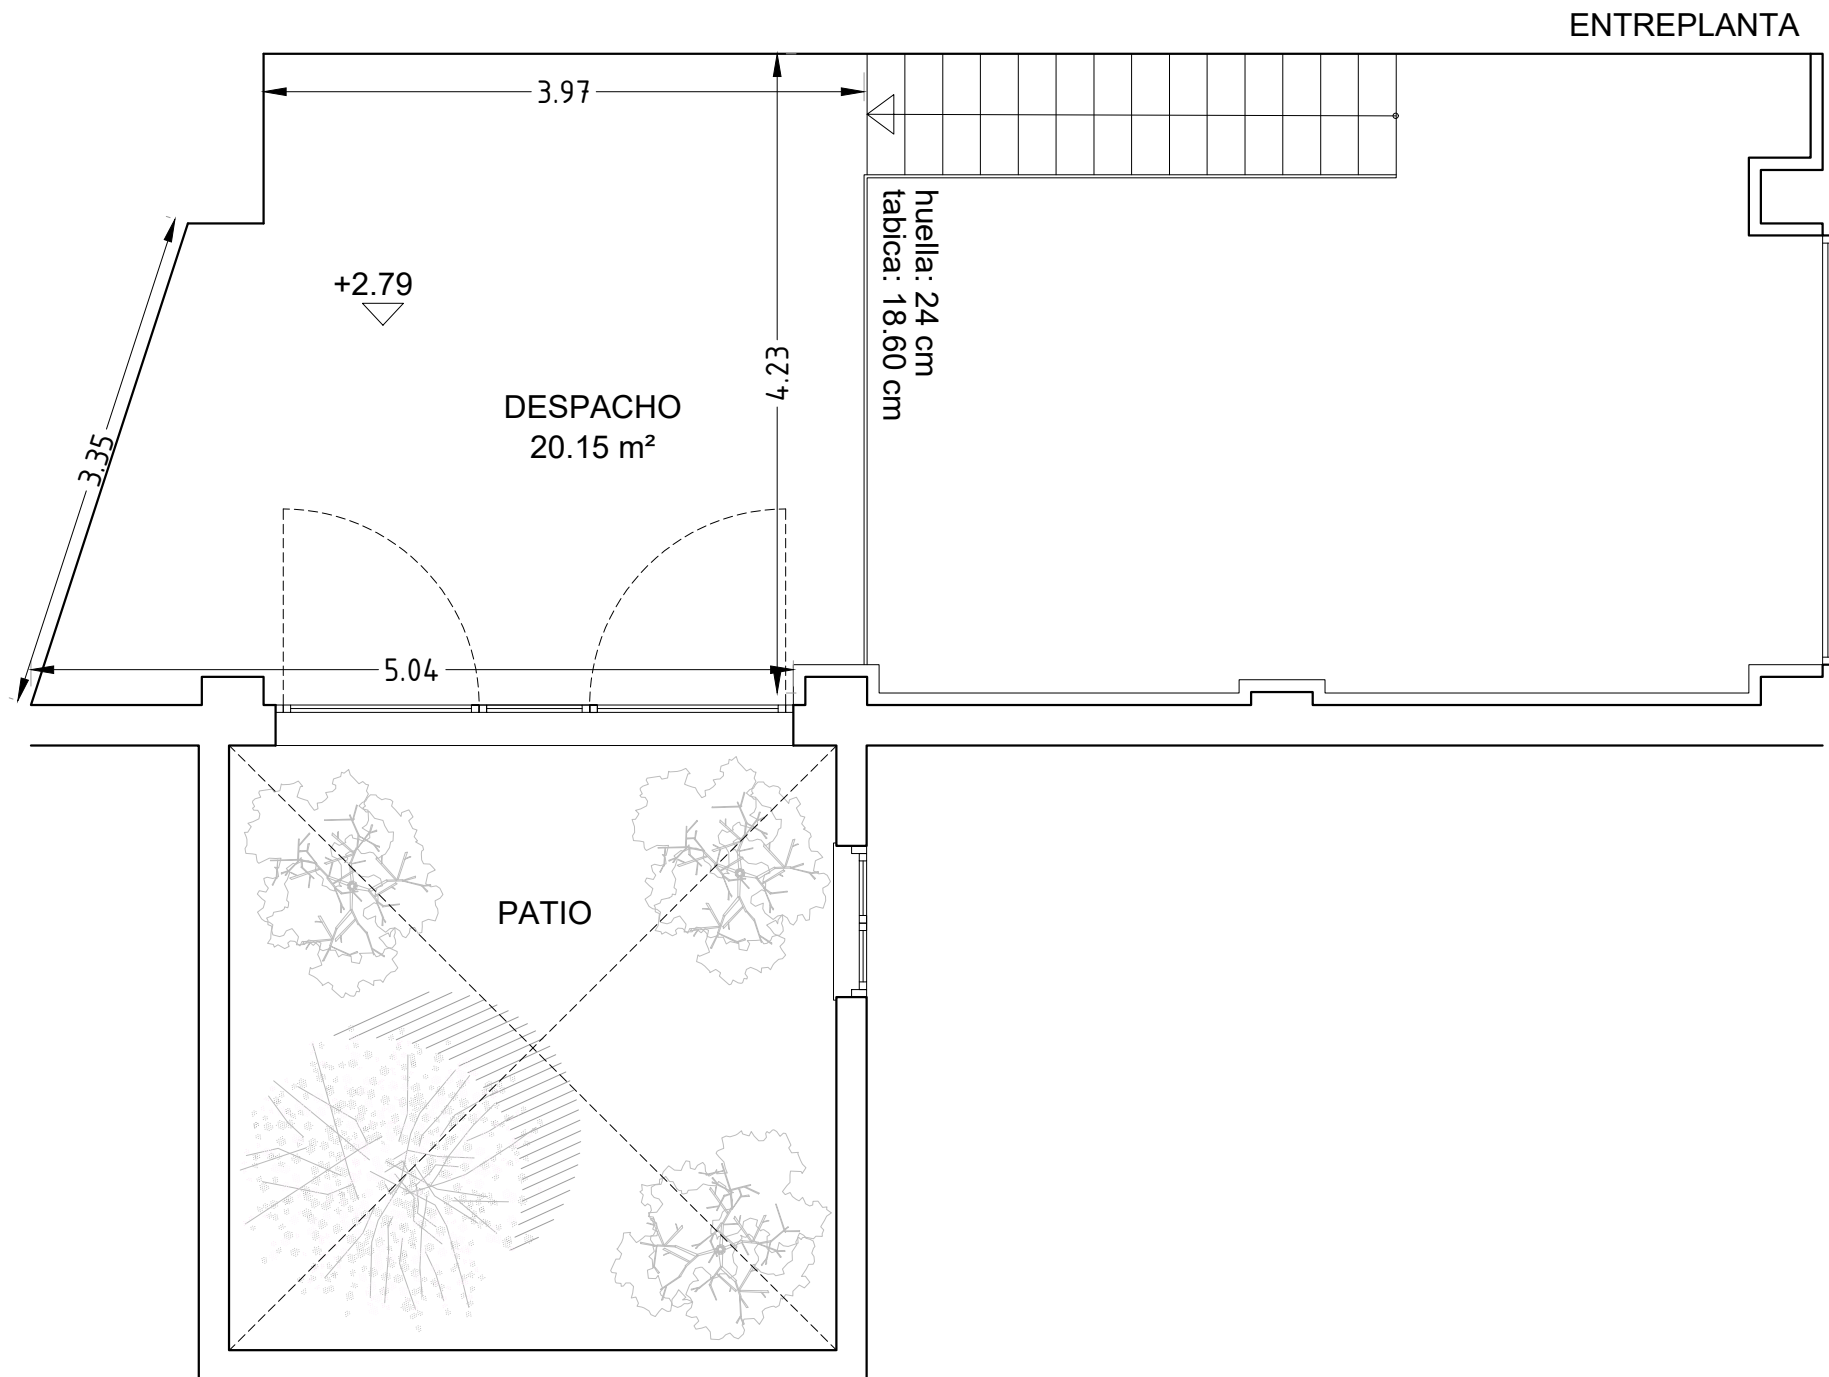

LOFT 7C	
<b>PLANTA BAJA</b>	
Uso	Sup. Util (m <sup>2</sup> )
Recibidor (Acceso privado)	4,65
Sala principal (Acceso privado)	23,70
Ofice (Acceso privado)	9,80
Baño (Acceso privado)	4,20
Escalera (Acceso privado)	2,90
<b>Total</b>	<b>45,25</b>
<b>PLANTA ENTREPLANTA</b>	
Uso	Sup. Util (m <sup>2</sup> )
Despacho (Acceso privado)	20,15
<b>Total</b>	<b>20,15</b>
<b>TOTAL UTILES LOFT 7C</b>	<b>65,40</b>
<b>TOTAL CONSTRUIDAS LOFT 7C</b>	<b>82,35</b>

SITUACIÓN:



CALLE AILANTO 41, PE, LOFT 7C  
CP.-28029, MADRID

ESCALA:

1/50

FECHA:

SEPTIEMBRE 2018

**PLANTA**  
USOS, SUPERFICIES y COTAS

PLANO:

**02**