


LOFT 7A	
<b>PLANTA BAJA</b>	
Uso	Sup. Util (m²)
Recibidor (Acceso privado)	4,20
Sala principal (Acceso privado)	31,20
Ofice (Acceso privado)	6,15
Baño (Acceso privado)	4,55
Escalera (Acceso privado)	4,05
<b>Total</b>	<b>50,15</b>
<b>PLANTA EN TREPLANTA</b>	
Uso	Sup. Util (m²)
Despacho (Acceso privado)	19,90
<b>Total</b>	<b>19,90</b>
<b>TOTAL UTILES LOFT 7A</b>	<b>70,05</b>
<b>TOTAL CONSTRUIDAS LOFT 7A</b>	<b>97,26</b>

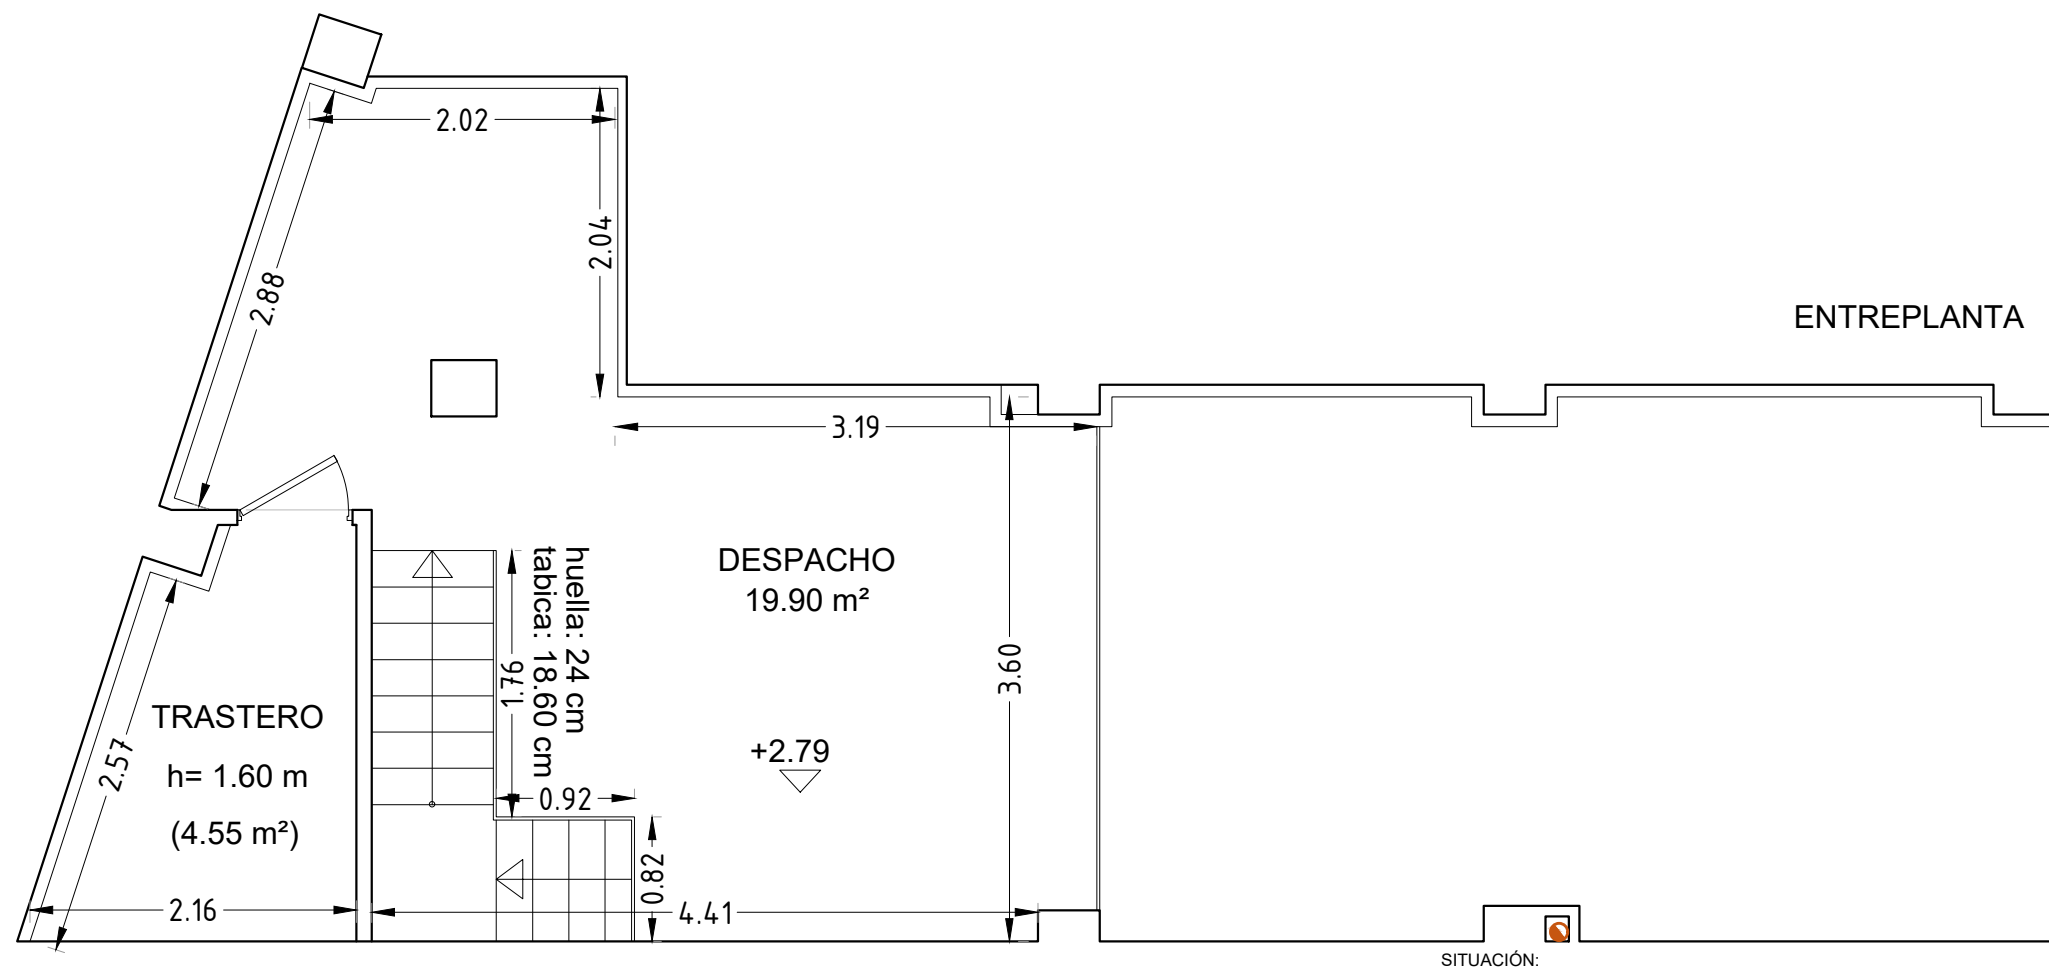

SITUACIÓN:



CALLE AILANTO 41, PB LOFT 7A  
CP.-28029, MADRID

ESCALA: 1/50      FECHA: SEPTIEMBRE 2018

**PLANTA BAJA**  
USOS, SUPERFICIES y COTAS

PLANO: **01**