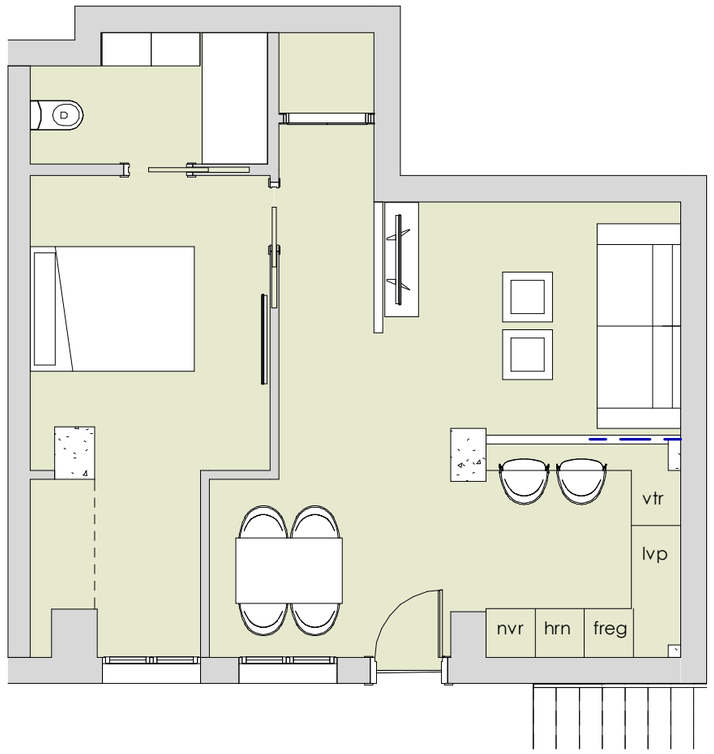


S. Útil	49.48m²
S. Construida	57.00 m²

Verificador

PROYECTO DE CAMBIO DE USO DE CUATRO LOCALES EN CUATRO VIVIENDAS CON OBRAS DE ACONDICIONAMIENTO PUNTUAL

09/09/25

ARQUITECTURA

María del Carmen Anós Peche
COL.12896 COAM

PROPIEDAD

NEPTUNO ATOMIUN S.L.
CIF. B88572565

DIRECCIÓN

CM GANAPANES 35 Pl:00, Pt.F, G, H e I
28035 MADRID (MADRID)

Bajo I

Fecha Marzo 2025

I

Escala 1 : 75

DIN A.3