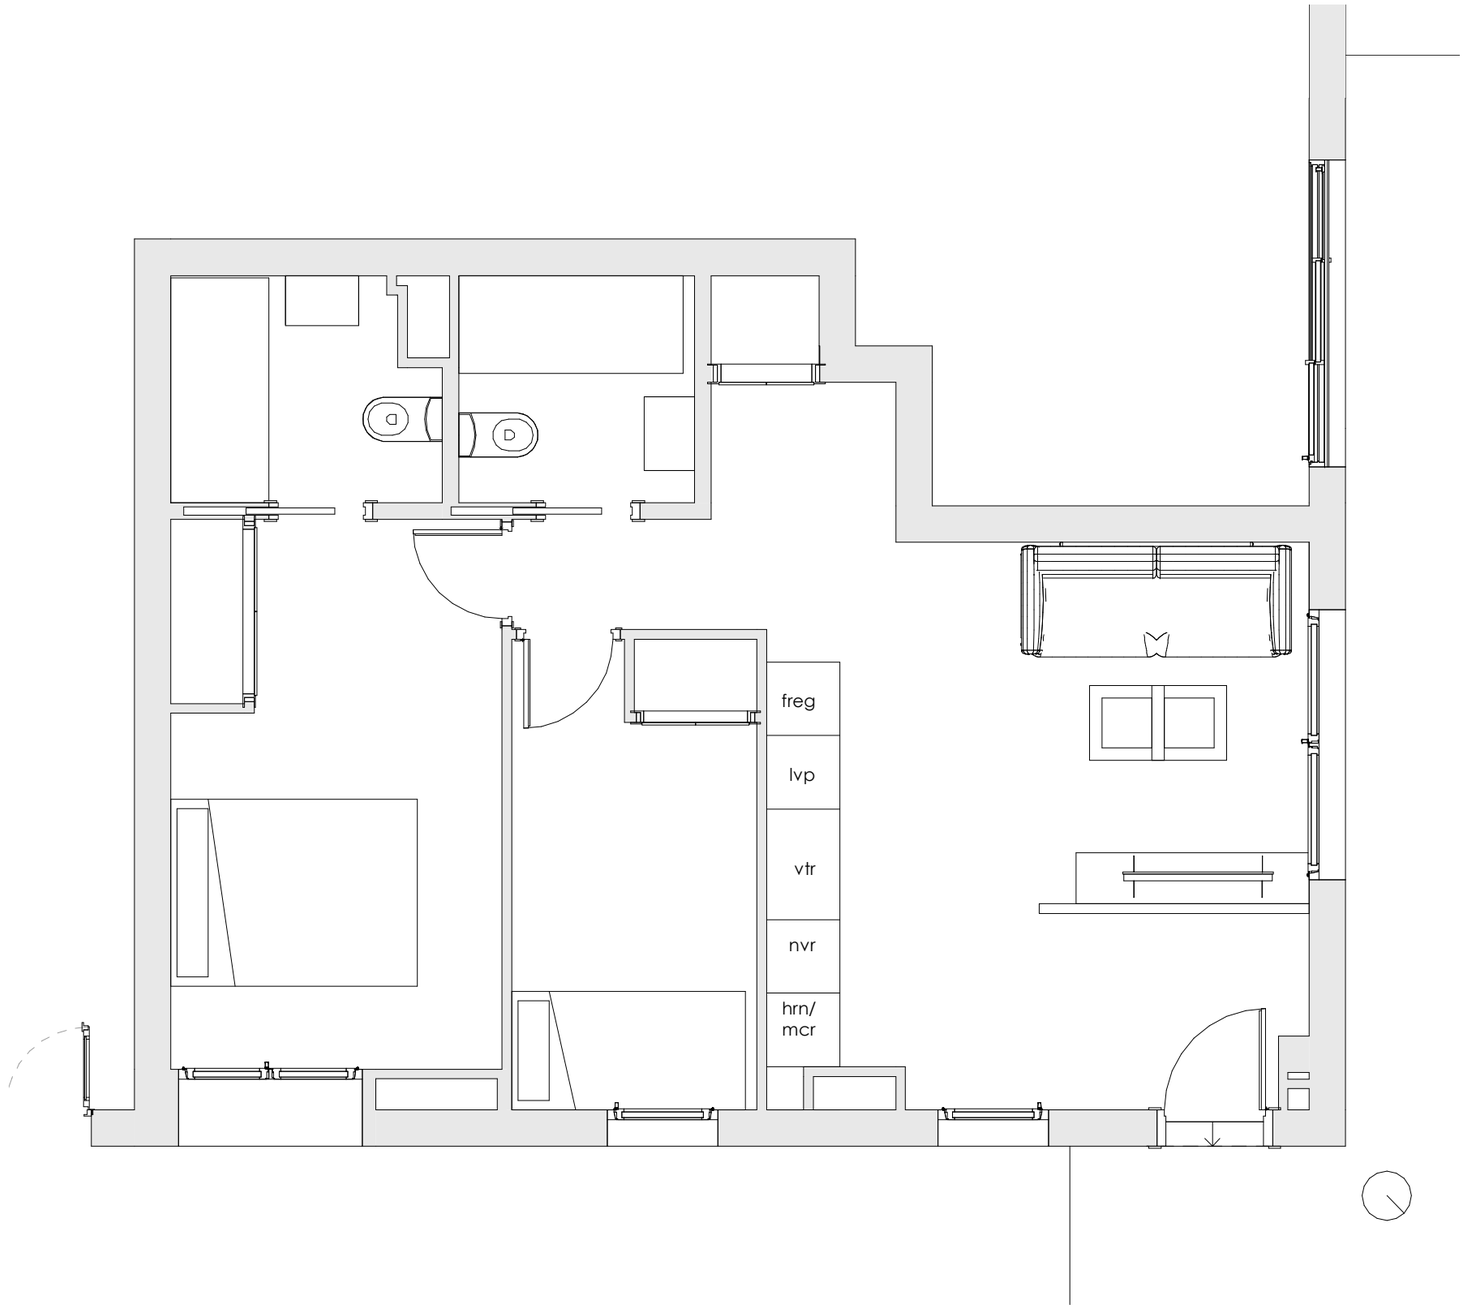


S. útil	51.55 m²
S. construida	66.00 m²

ESTADO REFORMADO

PROYECTO DE CAMBIO DE USO DE LOCAL A VIVIENDA CON OBRAS DE ACONDICIONAMIENTO PUNTUAL SIN MODIFICACIÓN DE FACHADA

19/01/2025

ARQUITECTURA

María del Carmen Anós Peche
COL 12.896

PROPIEDAD

NEPTUNO ATOMIUN S.L.
CIF. B88572565

DIRECCIÓN

CL PEDRO RICO 27 Es:3 Pl:00 Pt:06 MADRID (MADRID)
RF. 1118016VK4811G0238WR

Usos y superficies

Fecha Junio 2025

ER.01

Escala 1 : 50

DIN A.3