



EXTERIOR - URBANIZACIÓN PRIVADA

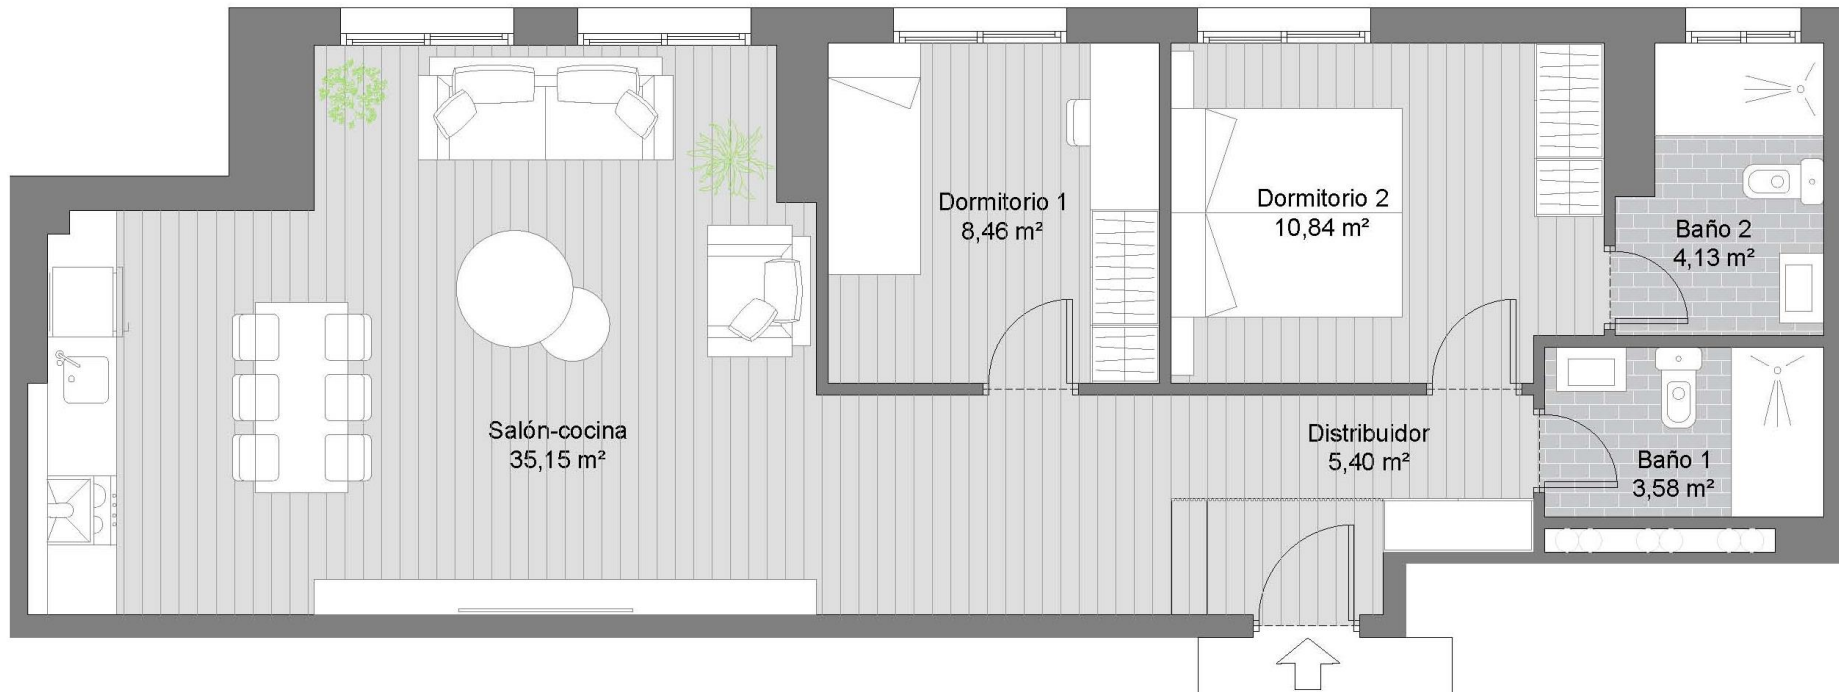

COMPRA SUJETA AL IMPUESTO SOBRE TRANSMISIONES PATRIMONIALES: 6%

Vivienda	Sup. útil	S. construída
Salón-cocina	35,15 m ²	
Dormitorio 1	8,46 m ²	
Dormitorio 2	10,84 m ²	
Baño 1	3,58 m ²	
Baño 2	4,13 m ²	
Distribuidor	5,40 m ²	
Total	67,56 m²	82,92 m²

Superficie construída con repercusión de zonas comunes 91,21m²

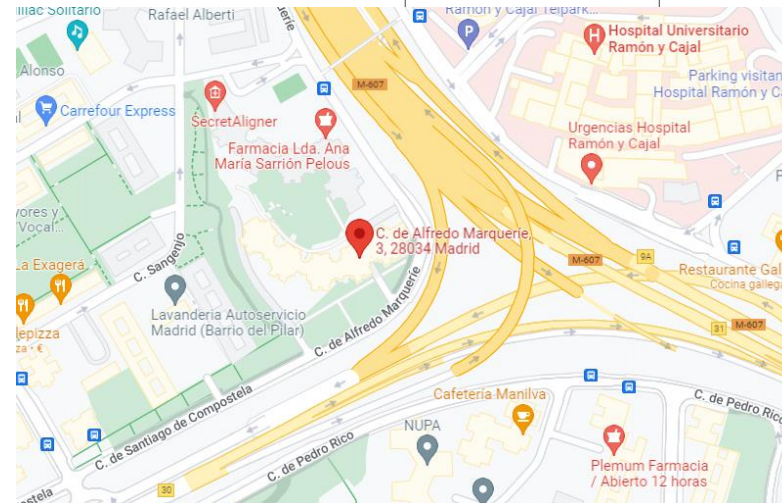

C/ Alfredo Marquerie, 3
Bloque 8, Bajo 1 28034 Madrid

Promueve: ATOMIUN Pº de la Castellana, 127 1ºB 28046 MADRID
Tlf.: +34 910 052 034 Email: info@atomiun.com www.atomiun.com



NEPTUNO
ATOMIUN

Nota legal: El presente documento es de carácter informativo. El proyecto podría sufrir ajustes o modificaciones por causas técnicas.