


**VENDIDO**


PROYECTO VIVIENDA DE...  
EN CALLE CARDENAL HERRE...

Notas técnicas  
Nota legal: El presente documento es de carácter informativo. El proyecto podría sufrir ajustes o modificaciones.

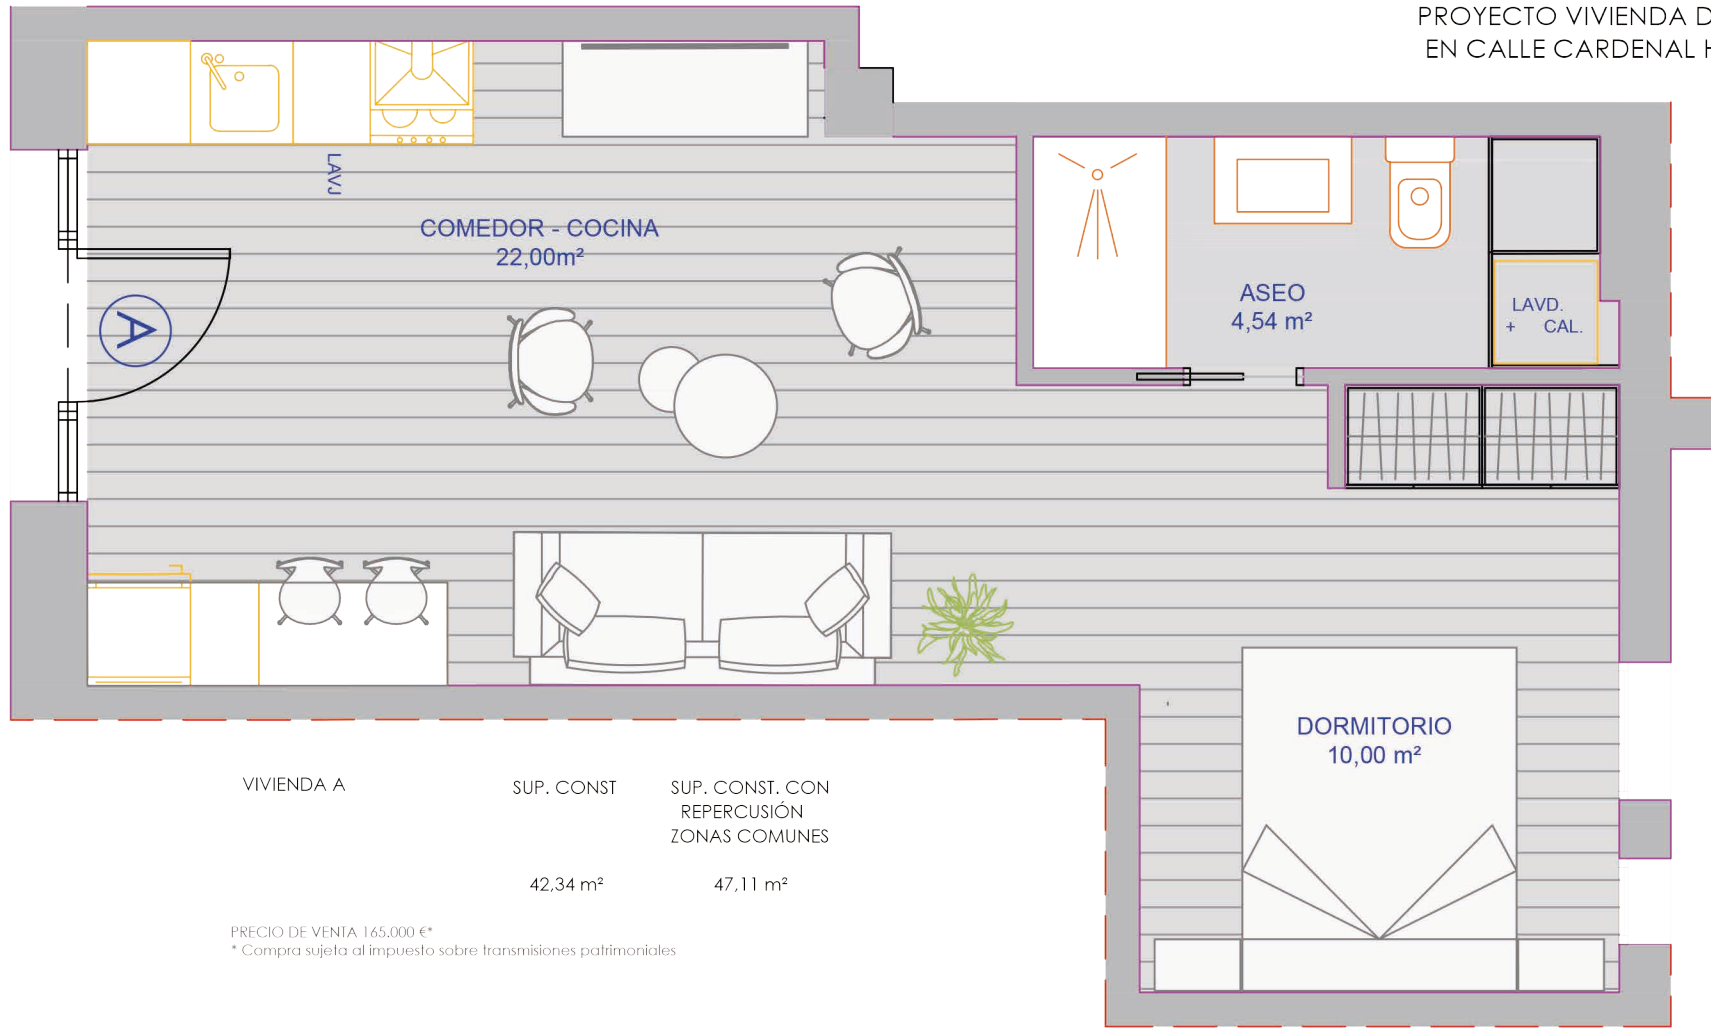


| VIVIENDA A | SUP. CONST | SUP. CONST. CON REPERCUSIÓN ZONAS COMUNES |
|------------|------------|---|
|            | 42.34 m²   | 47.11 m²                                  |

PRECIO DE VENTA 165.000 €\*  
\* Compra sujeta al impuesto sobre transmisiones patrimoniales

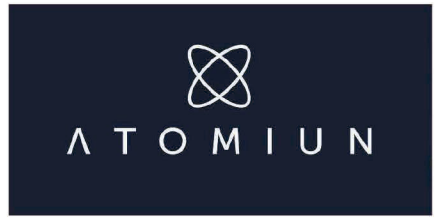




VENDIDO

PROYECTO VIVIENDA DE UN DORMITORIO  
EN CALLE CARDENAL HERRERA O...

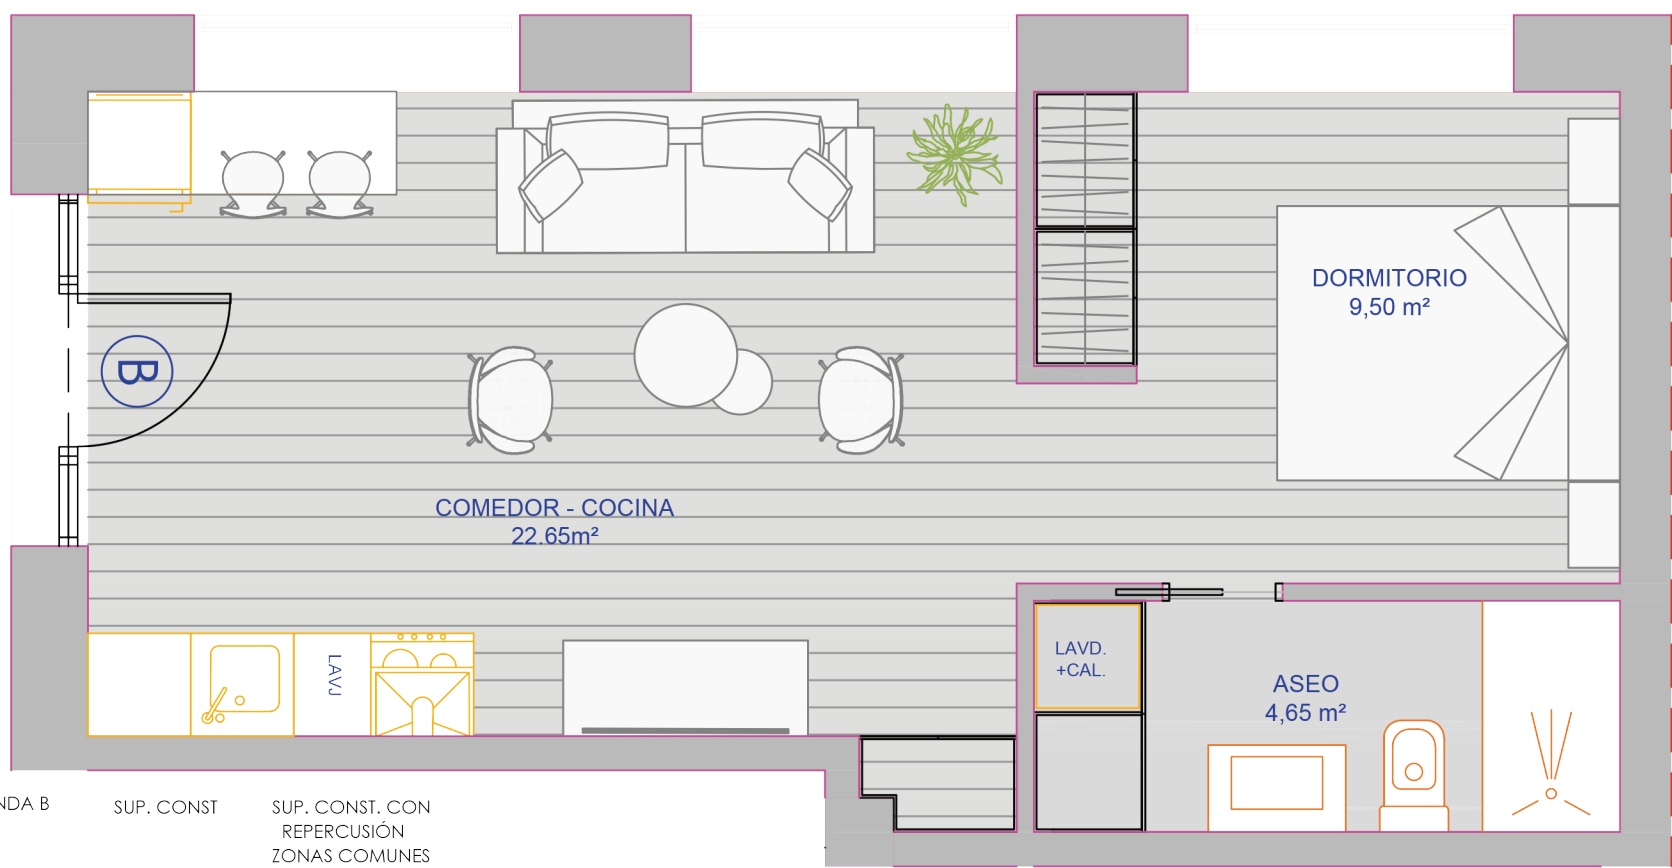

| VIVIENDA B | SUP. CONST           | SUP. CONST. CON REPERCUSIÓN ZONAS COMUNES |
|------------|----------------------|---|
|            | 43,94 m <sup>2</sup> | 48,89 m <sup>2</sup>                      |

PRECIO DE VENTA 170.000 €\*  
\* Compra sujeta al impuesto sobre transmisiones patrimoniales

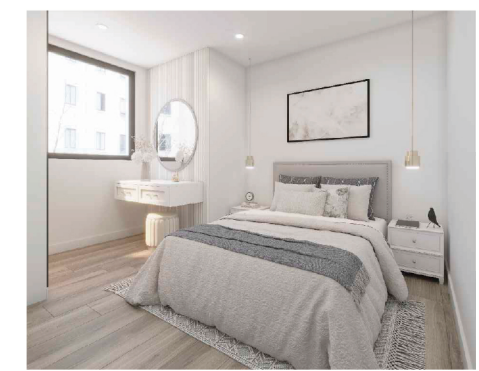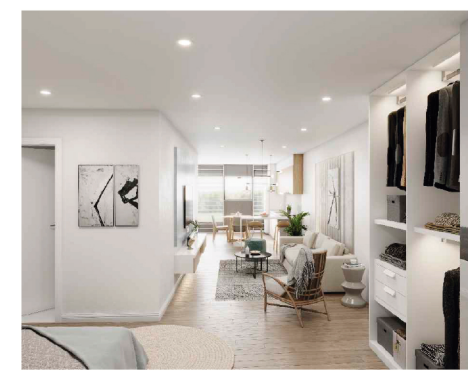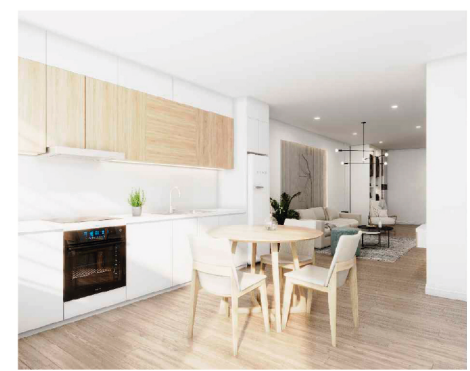

Nota legal: El presente documento es de carácter informativo. El proyecto podría sufrir ajustes o modificaciones técnicas