



CALLE DE LAS NAVES

3

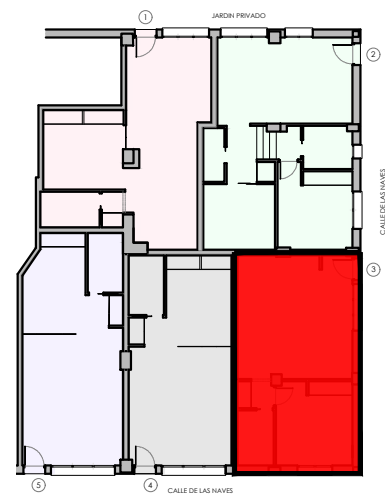

Localización

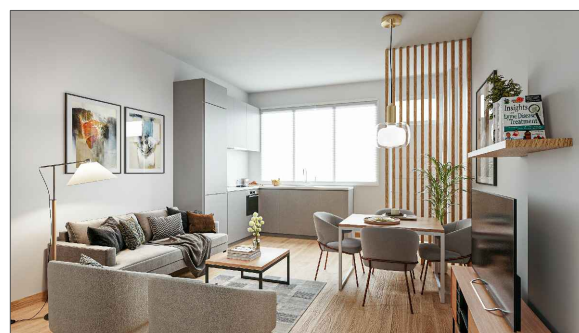

CALLE DE LAS NAVES



Vivienda nº 3

Superf. Construida: 52,25 m²



ATOMIUN

ENERO 2023


ACONDICIONAMIENTO

SITUACIÓN: CALLE LAS NAVES

PLANO: PTA. BAJA, VIVIENDA nº 3
DISTRIBUCIÓN

PROMUEVE: ATOMIUN


ESCALA: 1:75

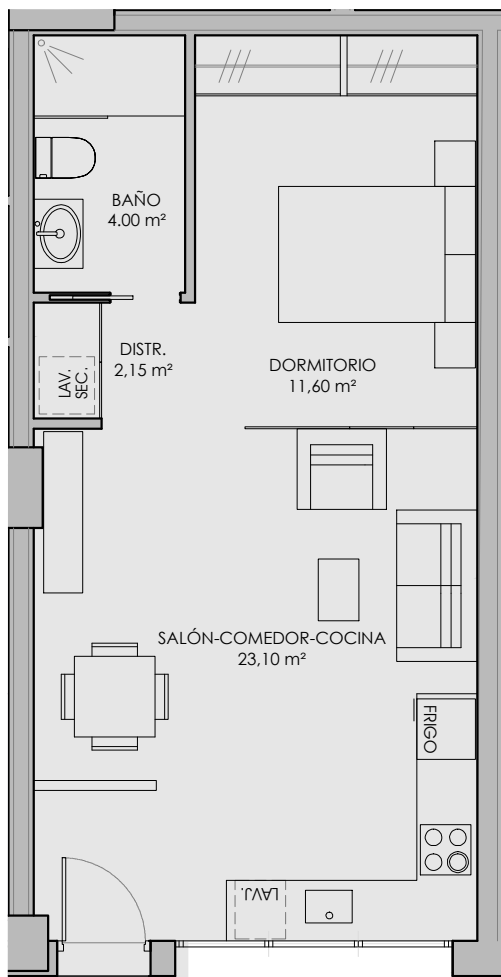


4 CALLE DE LAS NAVES

Vivienda nº 4

Superf. Construida: 45,35 m²

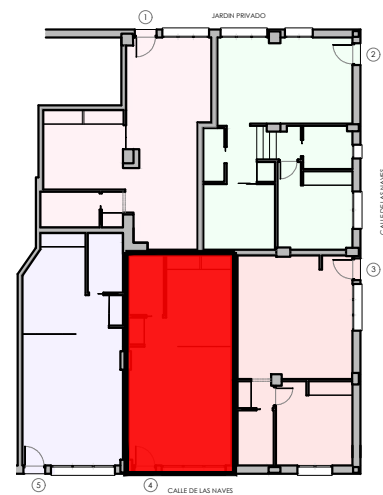

Localización

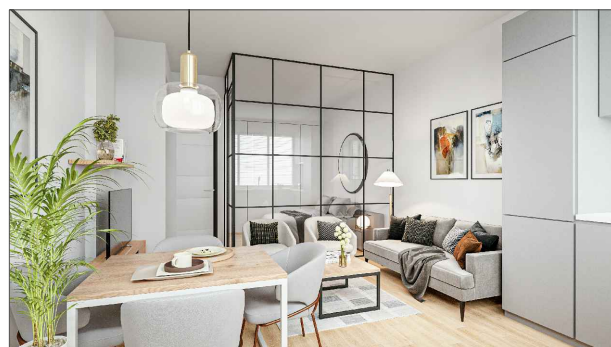

ATOMIUN

ENERO 2023

ACONDICIONAMIENTO

SITUACIÓN: CALLE LAS NAVES

PLANO: PTA. BAJA, VIVIENDA nº 4
DISTRIBUCIÓN

PROMUEVE: ATOMIUN


ESCALA: 1:75





5 CALLE DE LAS NAVES

Vivienda nº 5

Superf. Construida: 52,58 m²

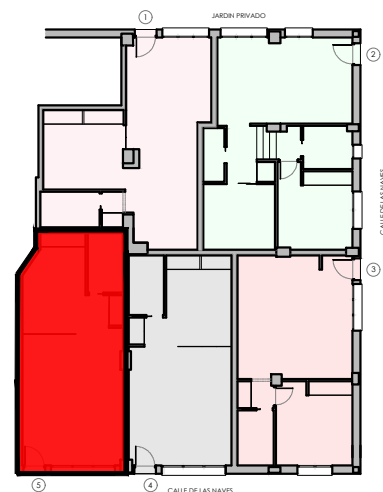

Localización

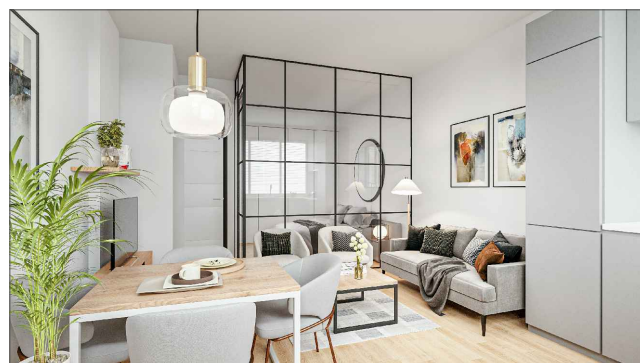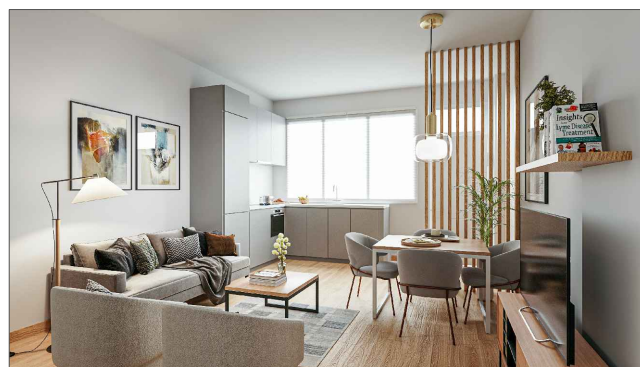

ATOMIUN

ENERO 2023

ACONDICIONAMIENTO

SITUACIÓN: CALLE LAS NAVES

PLANO: PTA. BAJA, VIVIENDA nº 5
DISTRIBUCIÓN

PROMUEVE: ATOMIUN

ESCALA: 1:75